



エッサム本社ビル
3階・グリーンホール
推奨レイアウト 75名

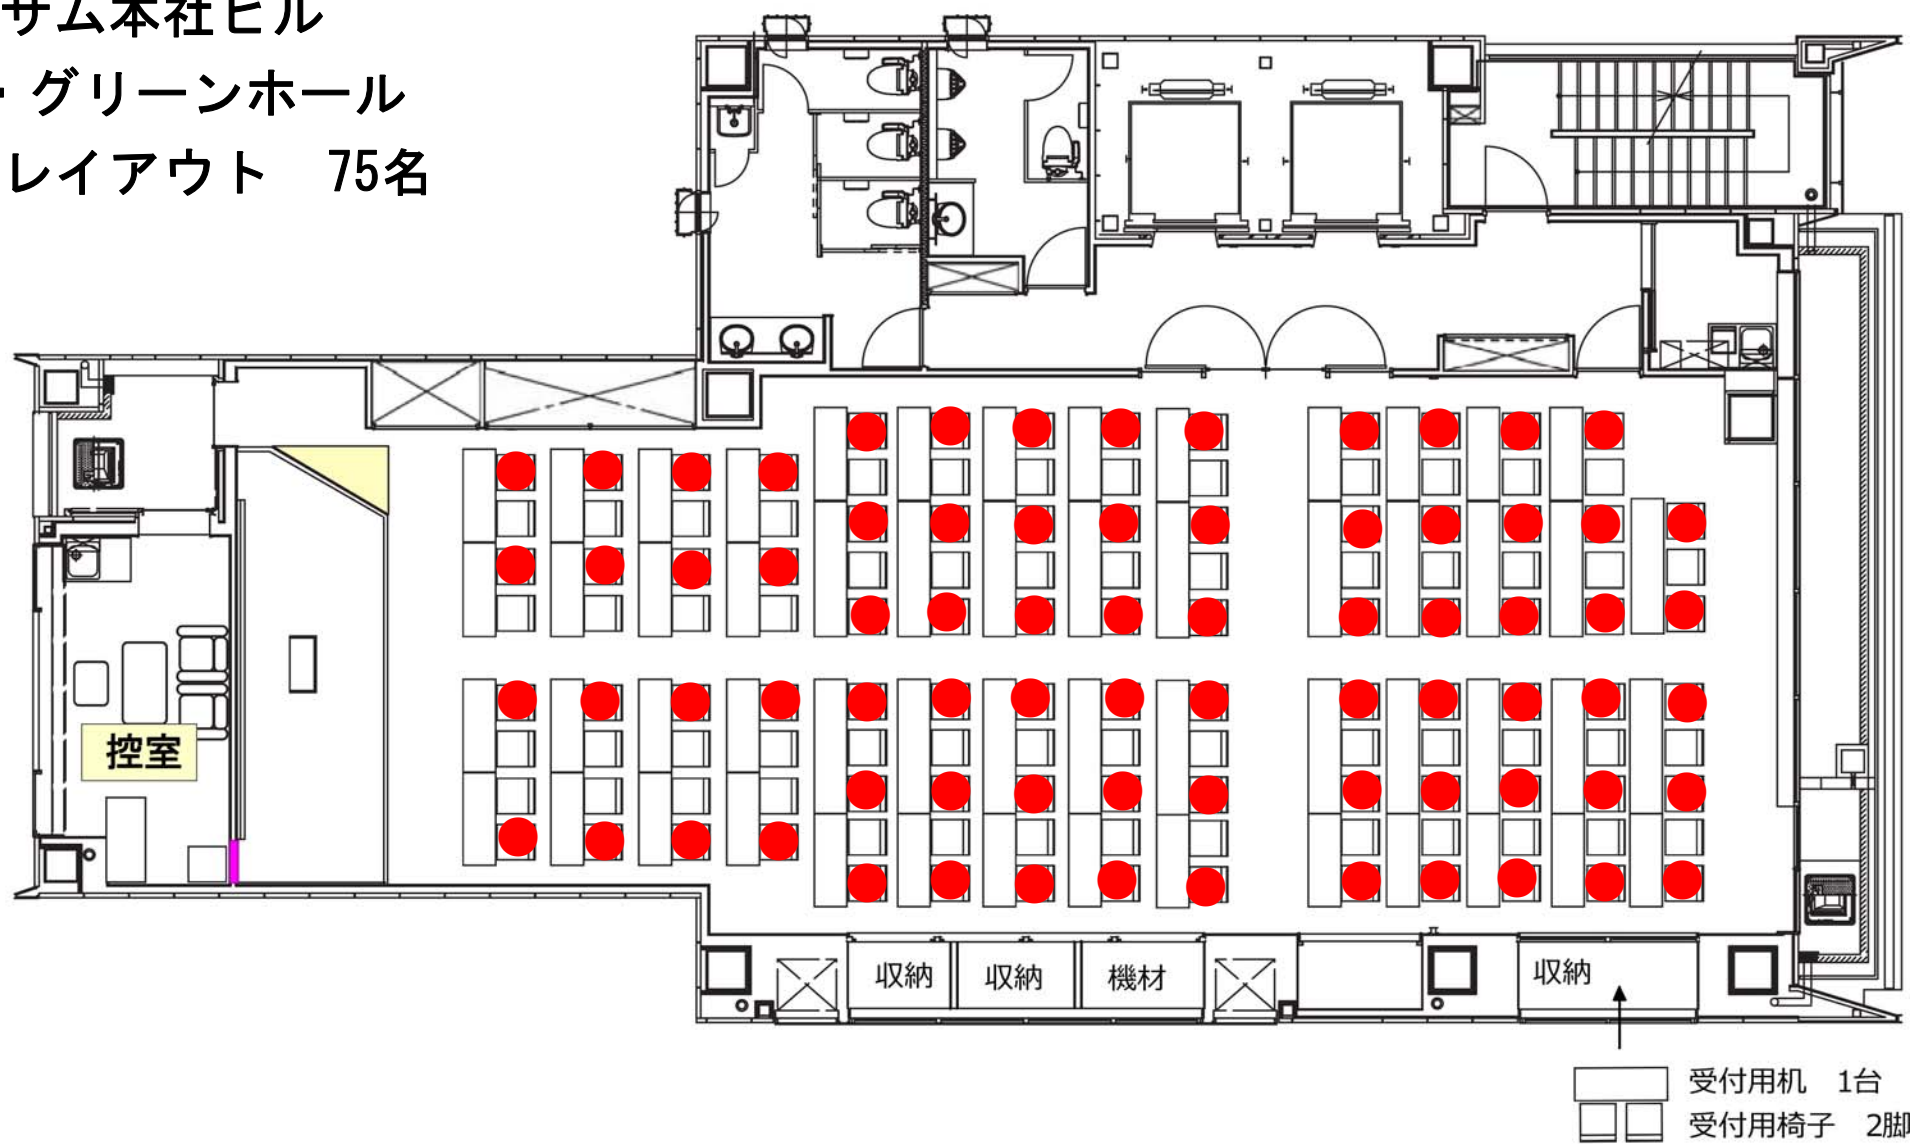

エッサム本社ビル

4階・こだまホール


推奨レイアウト 40名

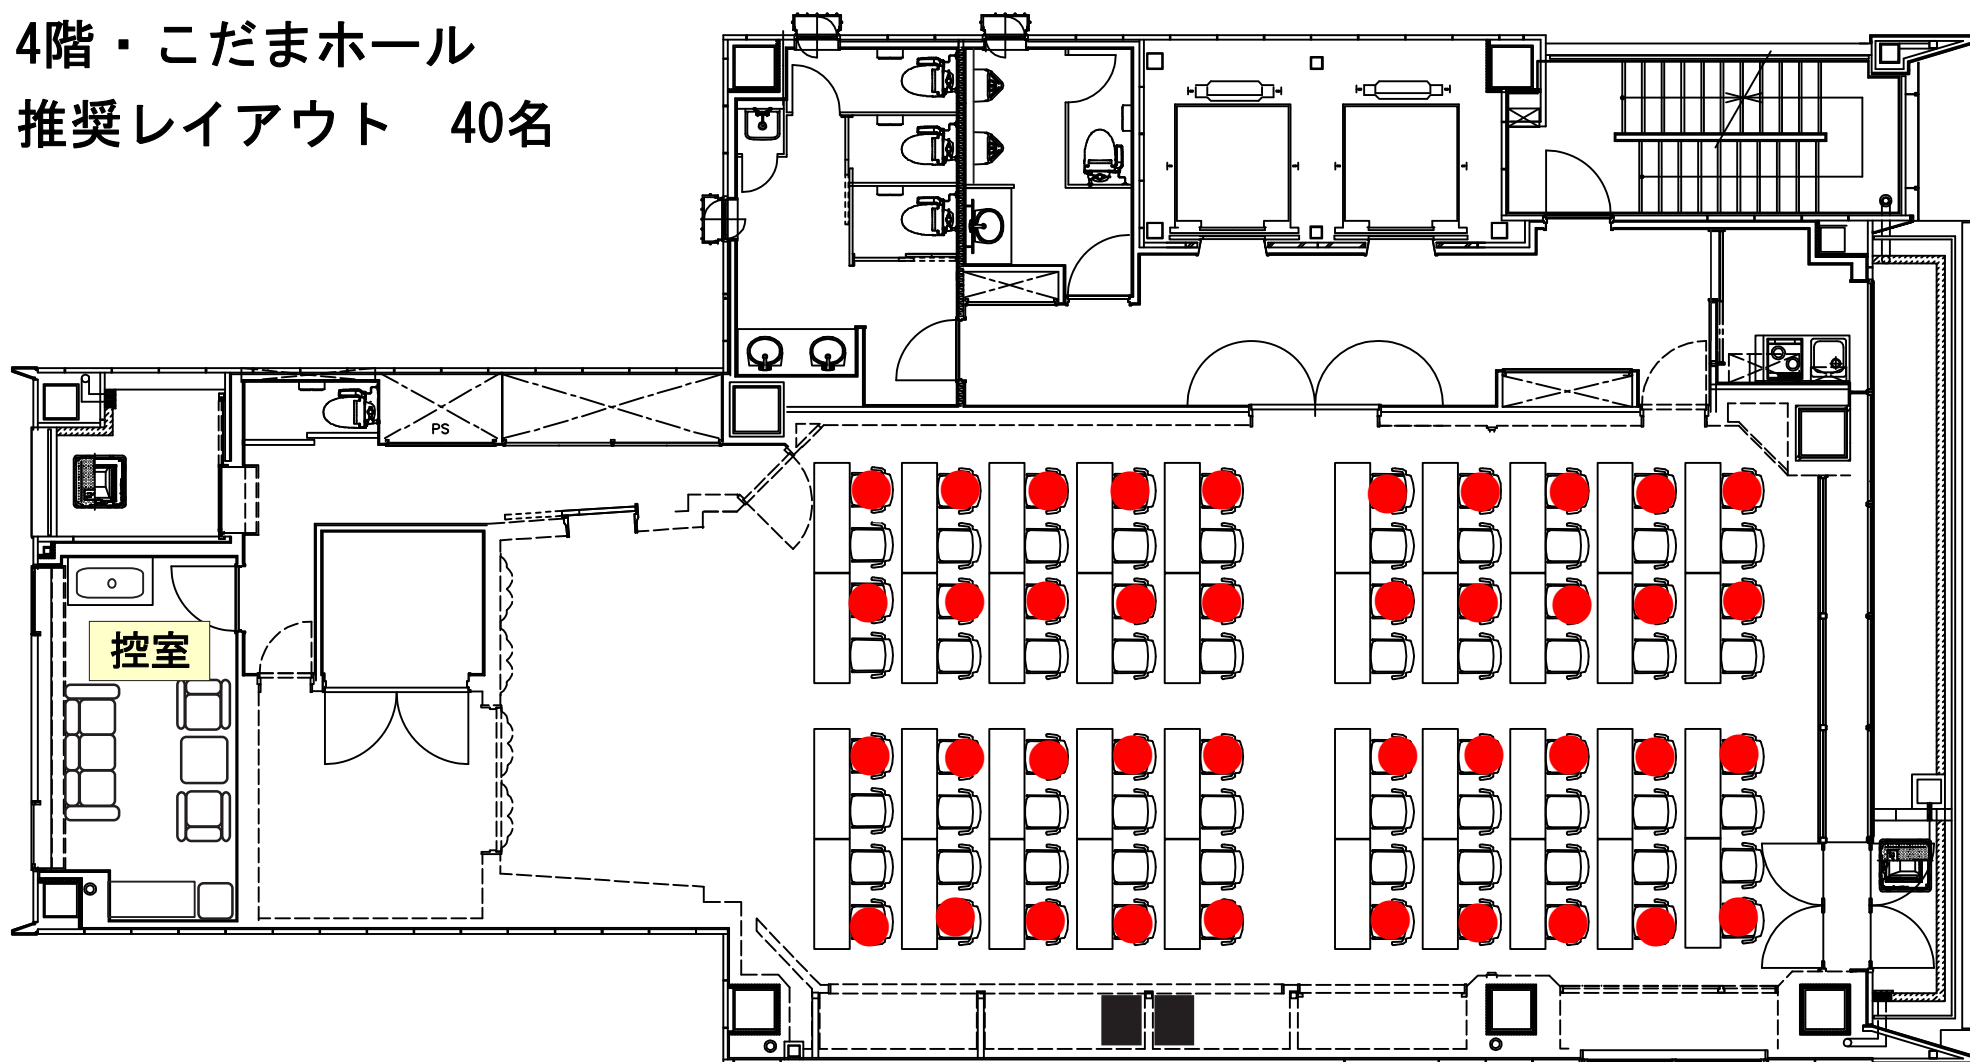

小会議室(103) 6 名

小会議室(102) 6 名

小会議室(101) 6 名

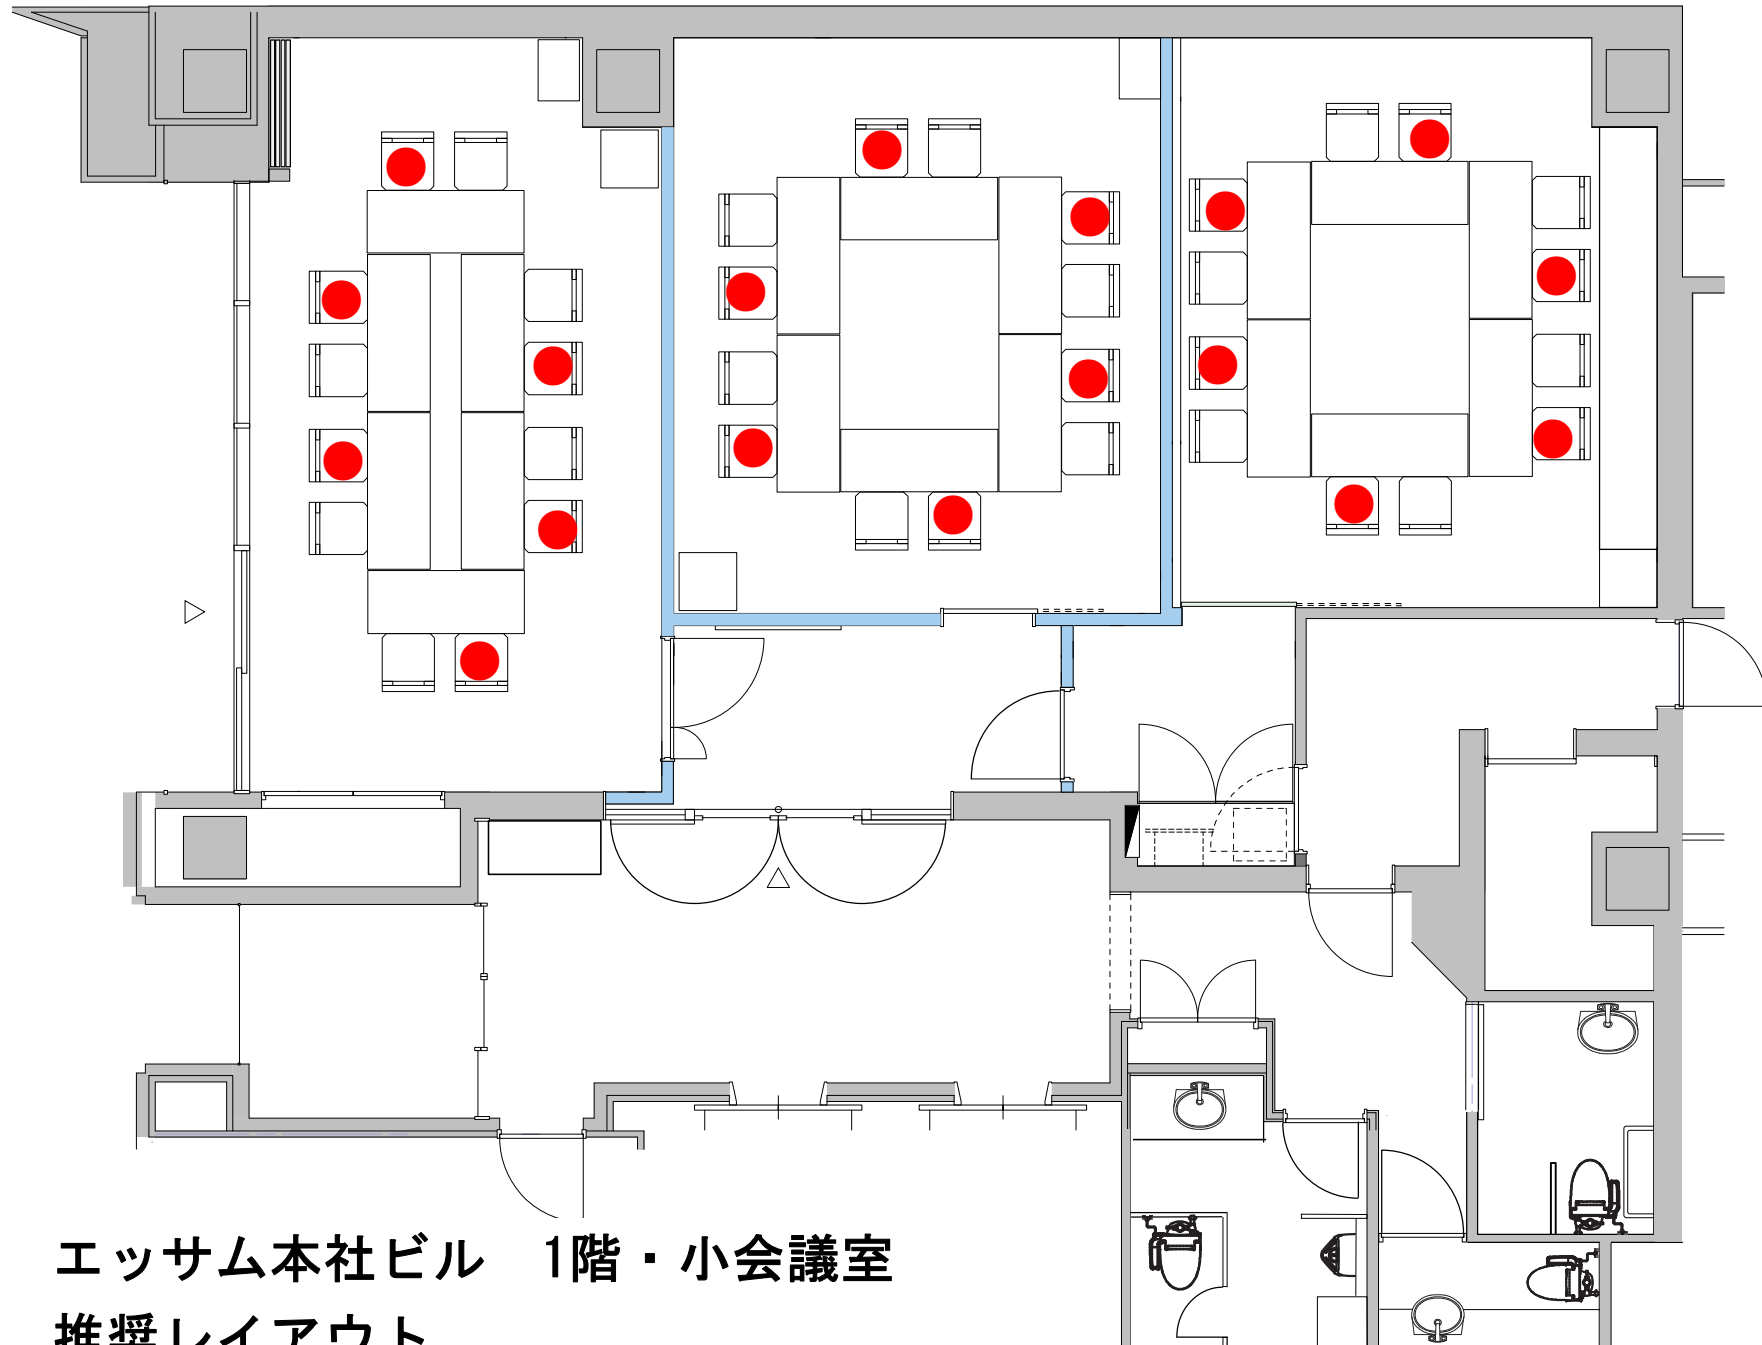

エッサム本社ビル 1階・小会議室
推奨レイアウト